


KÄLLARPLAN

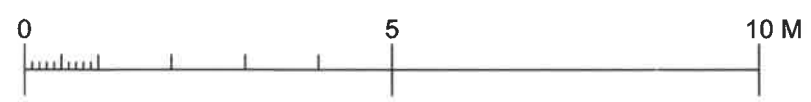

BYGGLOVSHANDLING		SVEN LANTZ BYGG & KVALITETSKONSULT	
TRIOFAST AB SKÅRSLIPAREN 4 LINKÖPING OMBYGGNAD		BYGGING. SBR 013-17 77 64 Mobil: 070-932 98 42	
RITAD AV ANDERS LANTZ		ANSVARIG SVEN LANTZ	
LINKÖPING		2017-10-12	
SKALA 1:100 (A3)	RITINGS NR A-1	KÄLLARPLAN	