


KÄLLARPLAN

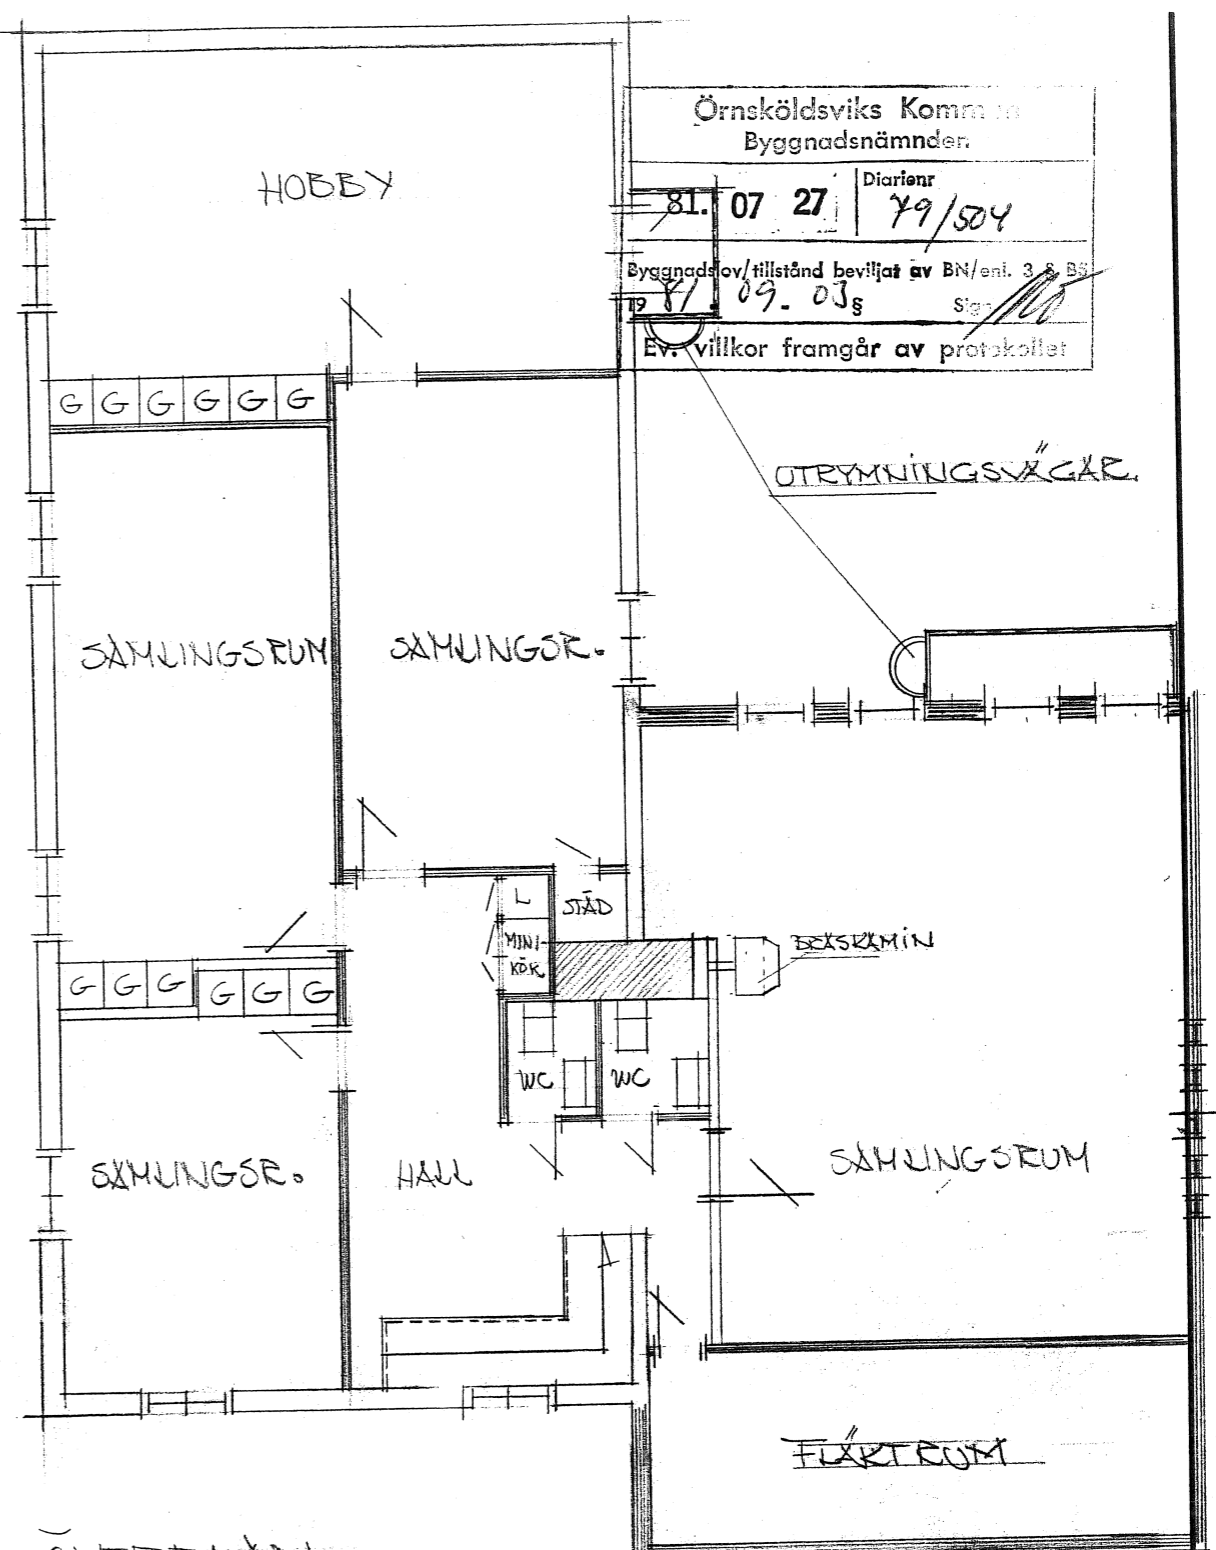

ÖVERPLAN

Örnsköldsviks Kommun  
Byggnadsnämnden

Diarienum 79/504

Byggnadslov/tillstånd beviljat av BN/eni. 3 & BS  
2009-03-03

Ev. villkor framgår av protokollet

80-12-10 REV. PÅVER & PÅSÄDER BJ  
80-11-12 REV. PÅVL. EFTER VERKLIGHET BJ  
79-10-23 REV. PLAN. Ö-PLAN BJ

81-06-02 REV. H. WC BJ

DATUM	REVIDERING AVSEENDE	SIGN.

**SKOGSÄGAREHUS**  
ÖRNSKÖLDSVIKS SKOGSÄGAREFÖRENING  
Box 79 • 891 01 ÖRNSKÖLDSVIK  
BYGGNADSAVD. TEL. 0660/103 30

RITAD/KONSTR. AV *[Signature]*  
ÖRNSKÖLDSVIK 25.4.78

GRANSKAD AV

FÖRELÄG TILL UTBYGGNAD  
AV MISSIONSHUS & FAST.  
BÅSTA 2:35  
ÖRNSKÖLDSVIKS KOMMUN

EFS. BÅSTA

RITN. NR SKALA 1:100