


Ledig lokal, 282 kvm
Per Håkanssons väg 34 Eslöv
Avvikelser från ritningen kan
förekomma.
För information och visning,
kontakta Sten Carling,
tfn 0413-599414

KAJAN 1 GTs
PLAN b v
SKALA 1:100
ESLÖV 2004-05-19
Lars Palm

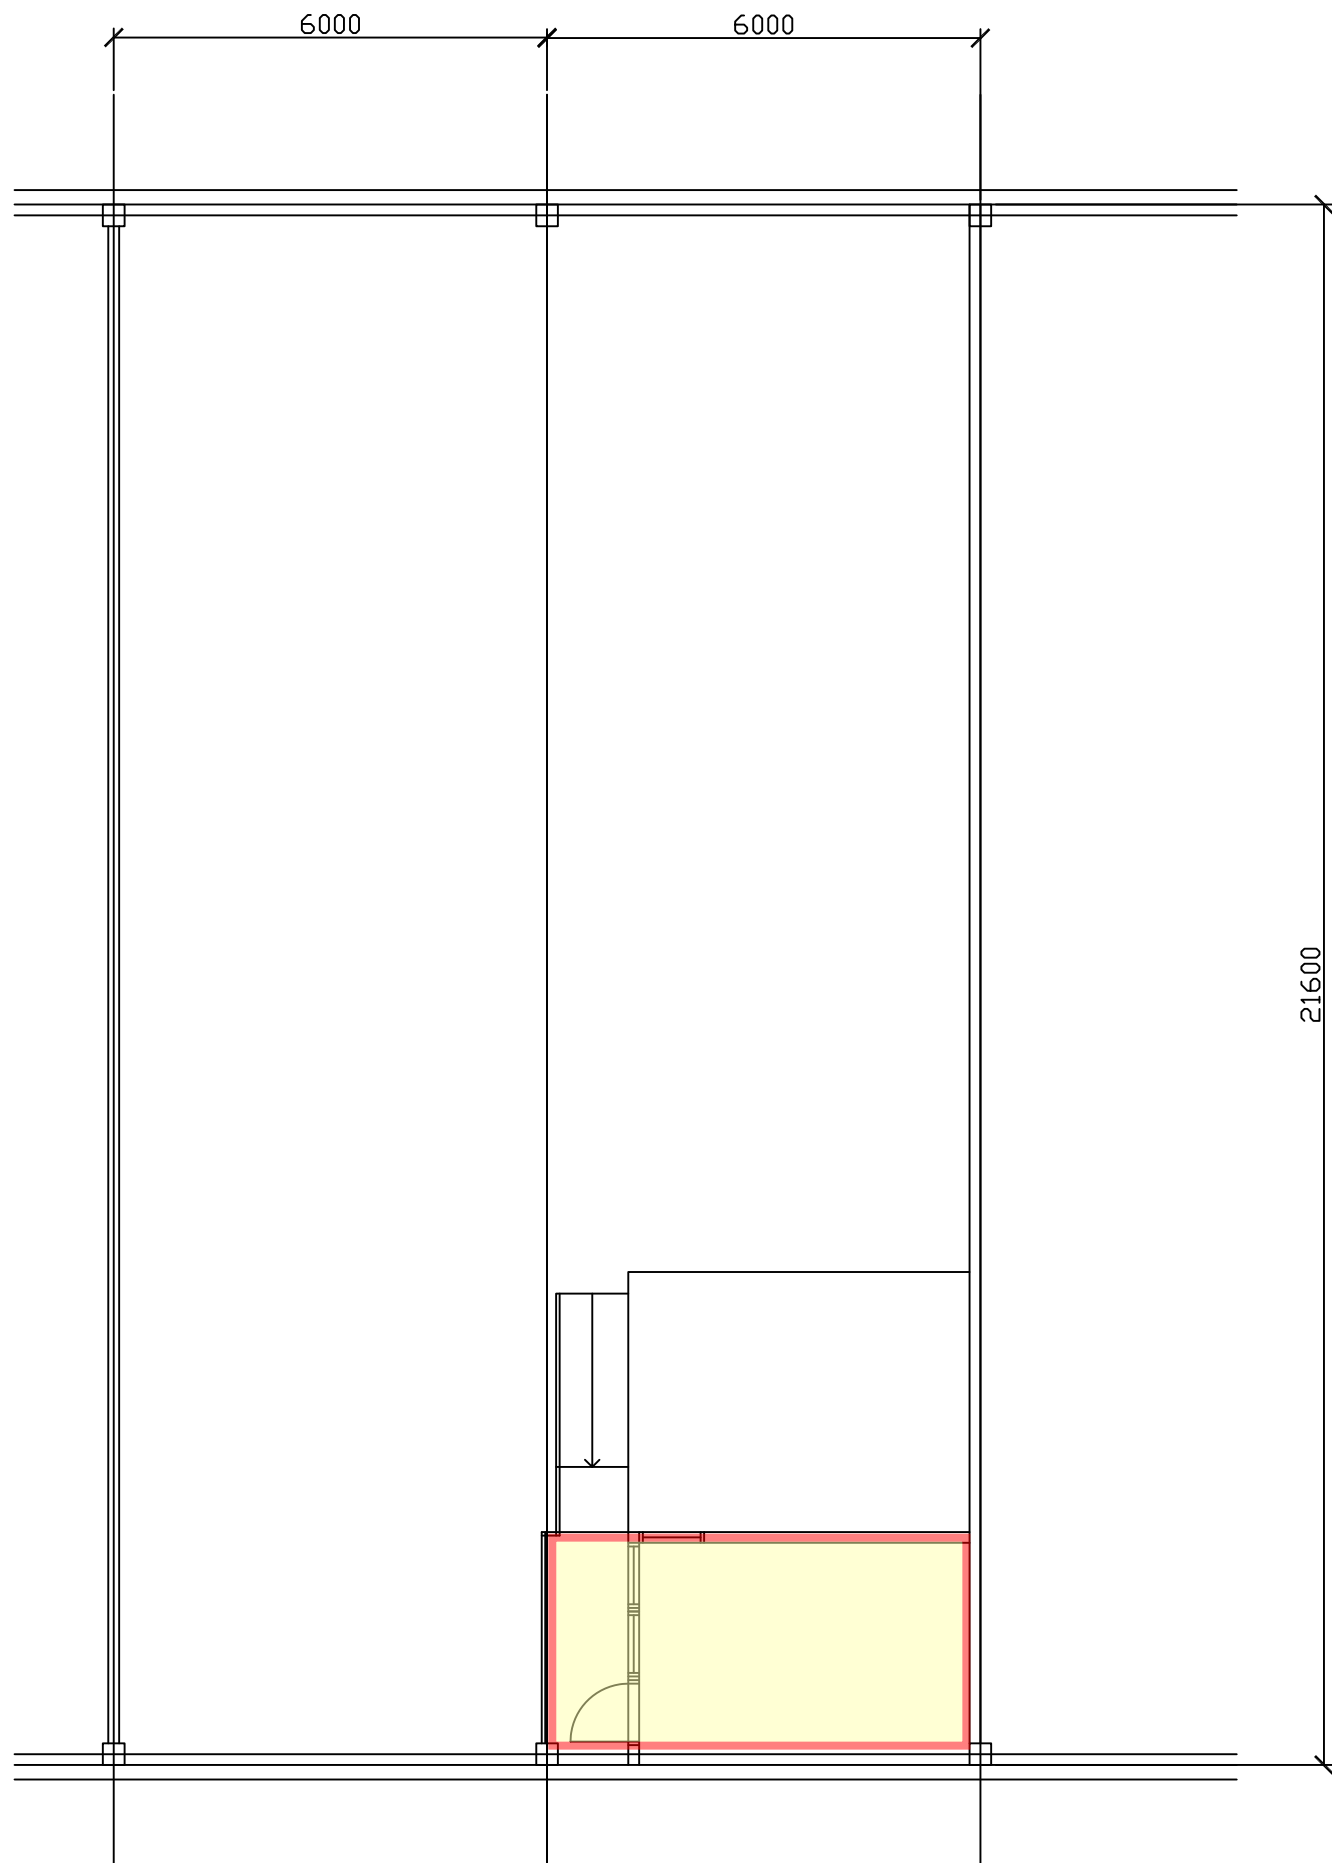

KAJAN 1 GTS
PLAN 2
SKALA 1:100
ESLÖV 2004-05-10
/Lars Palm