



Fasad mot Öster
SKALA 1 : 100

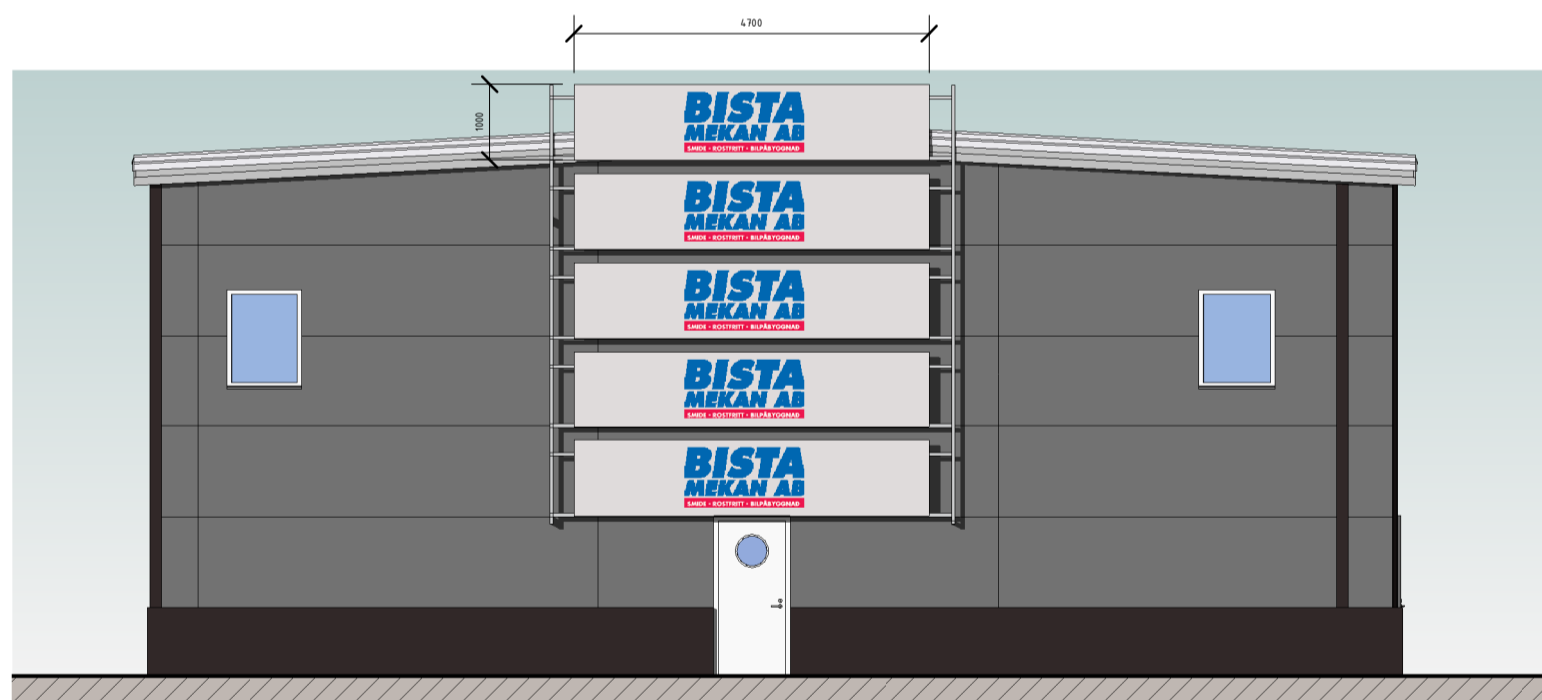


Fasad mot Väster
SKALA 1 : 100



Fasad mot Söder
SKALA 1 : 100

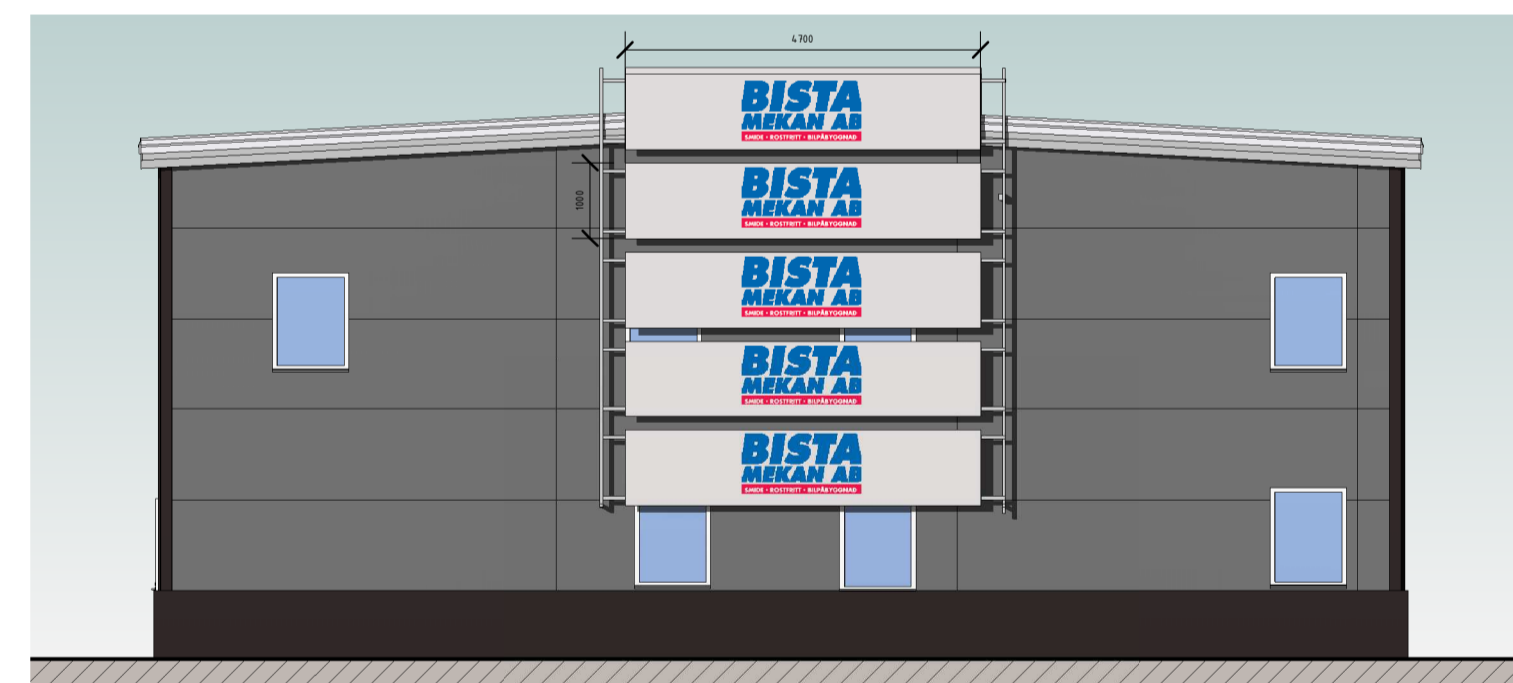


Fasad mot Norr
SKALA 1 : 100

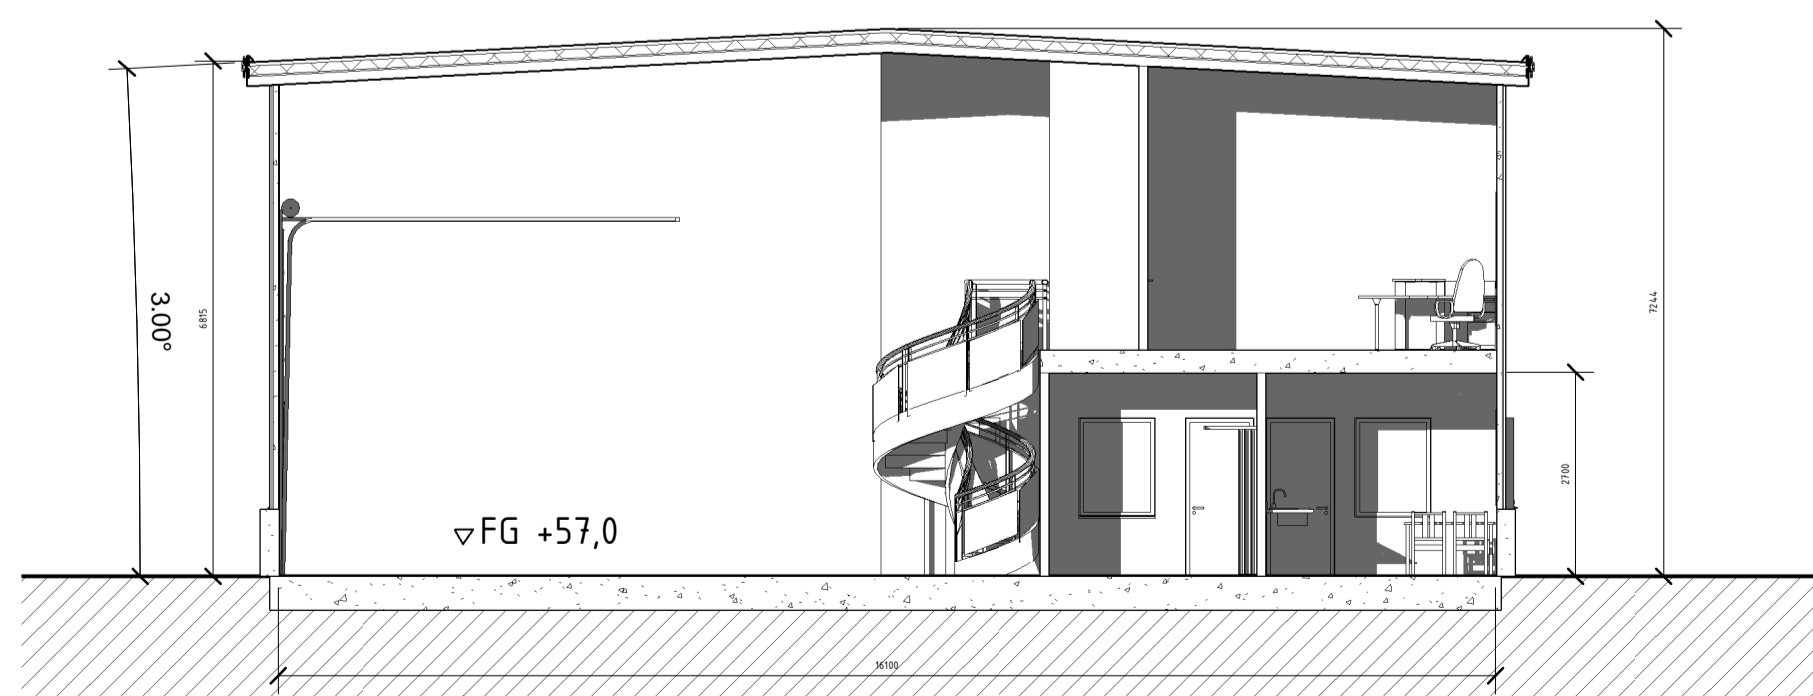


Sektion
SKALA 1 : 100

BET	ÄNDRINGEN AVSER	DATUM	SIGN
BYGGLOVSRITNING			
HUS1			
TANKBILEN 8			
 NERIKE ARKITEKTUR & PLANERING www.nerikearkitektur.se			
<input checked="" type="checkbox"/> A	Företagsnamn	Telefon	
UPPDRAG NR	RITAD/KONSTR AV	UPPDRAGSLEDARE	
DATUM	Ansvarig		
2015-09-28	Tobias		
SKALA	NUMMER	BET	
A1 1:100	A40.1-2		
A3 1:200			

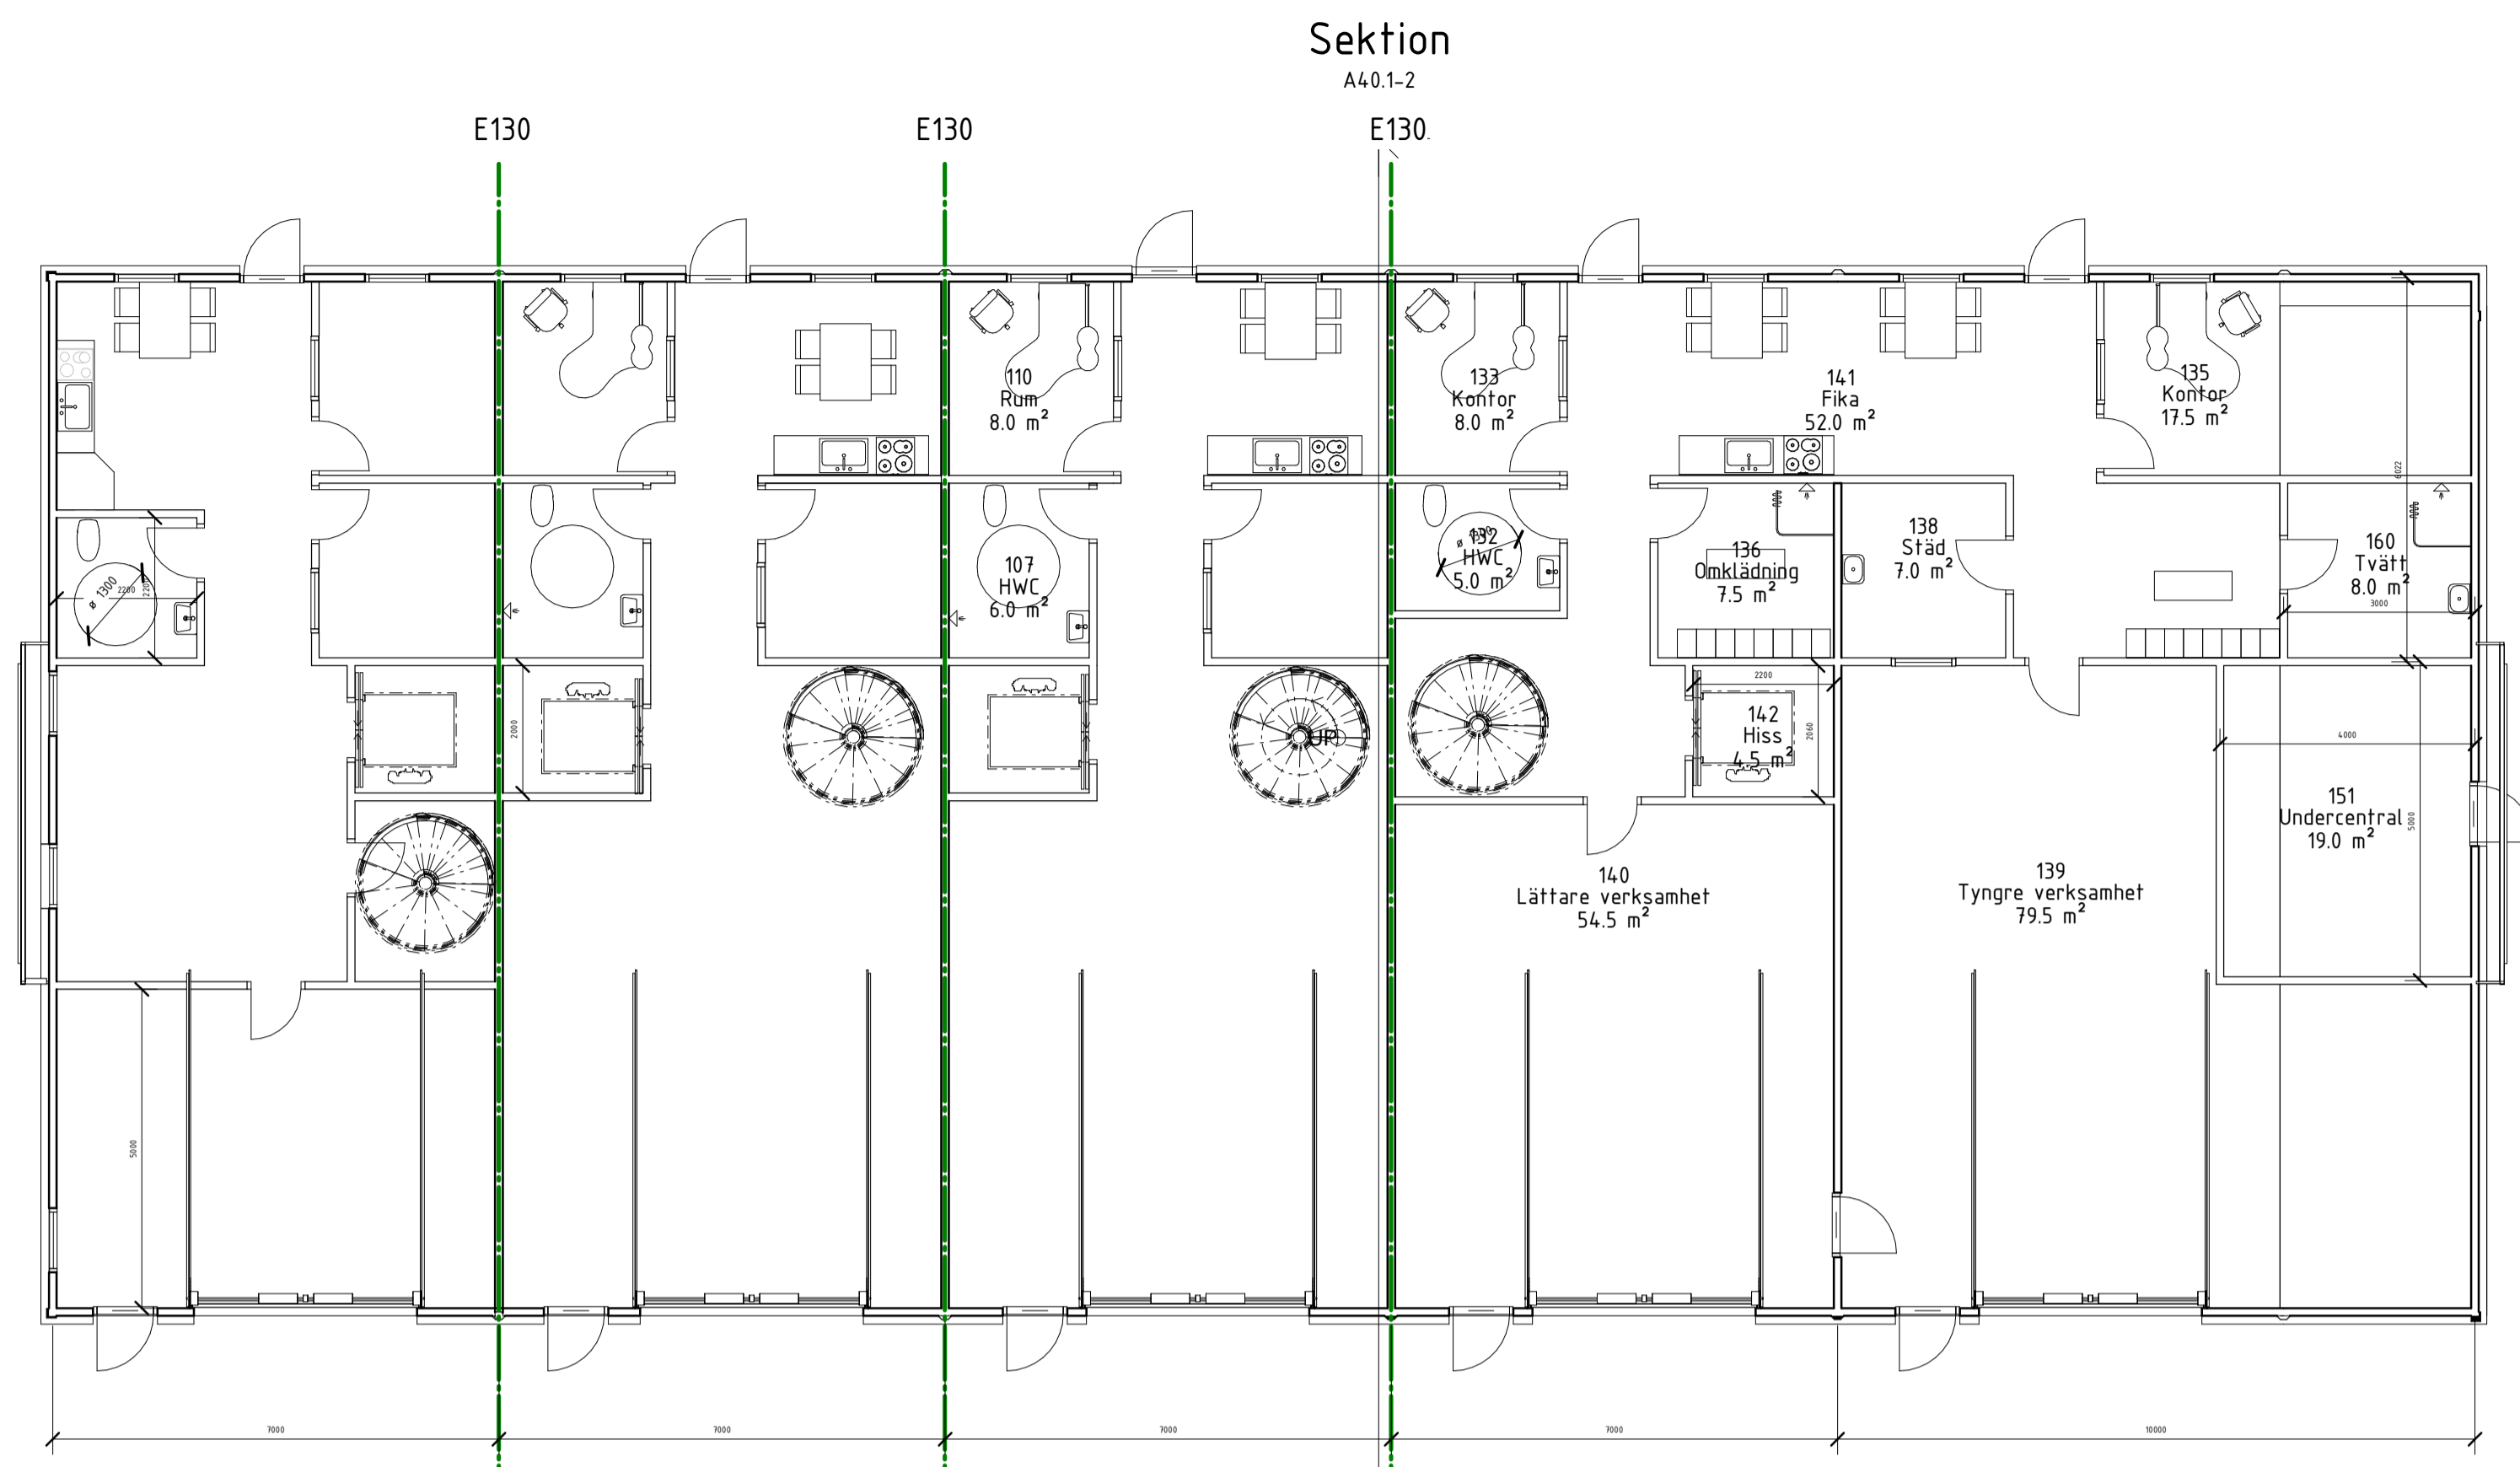

Bottenplan
SKALA 1 : 100

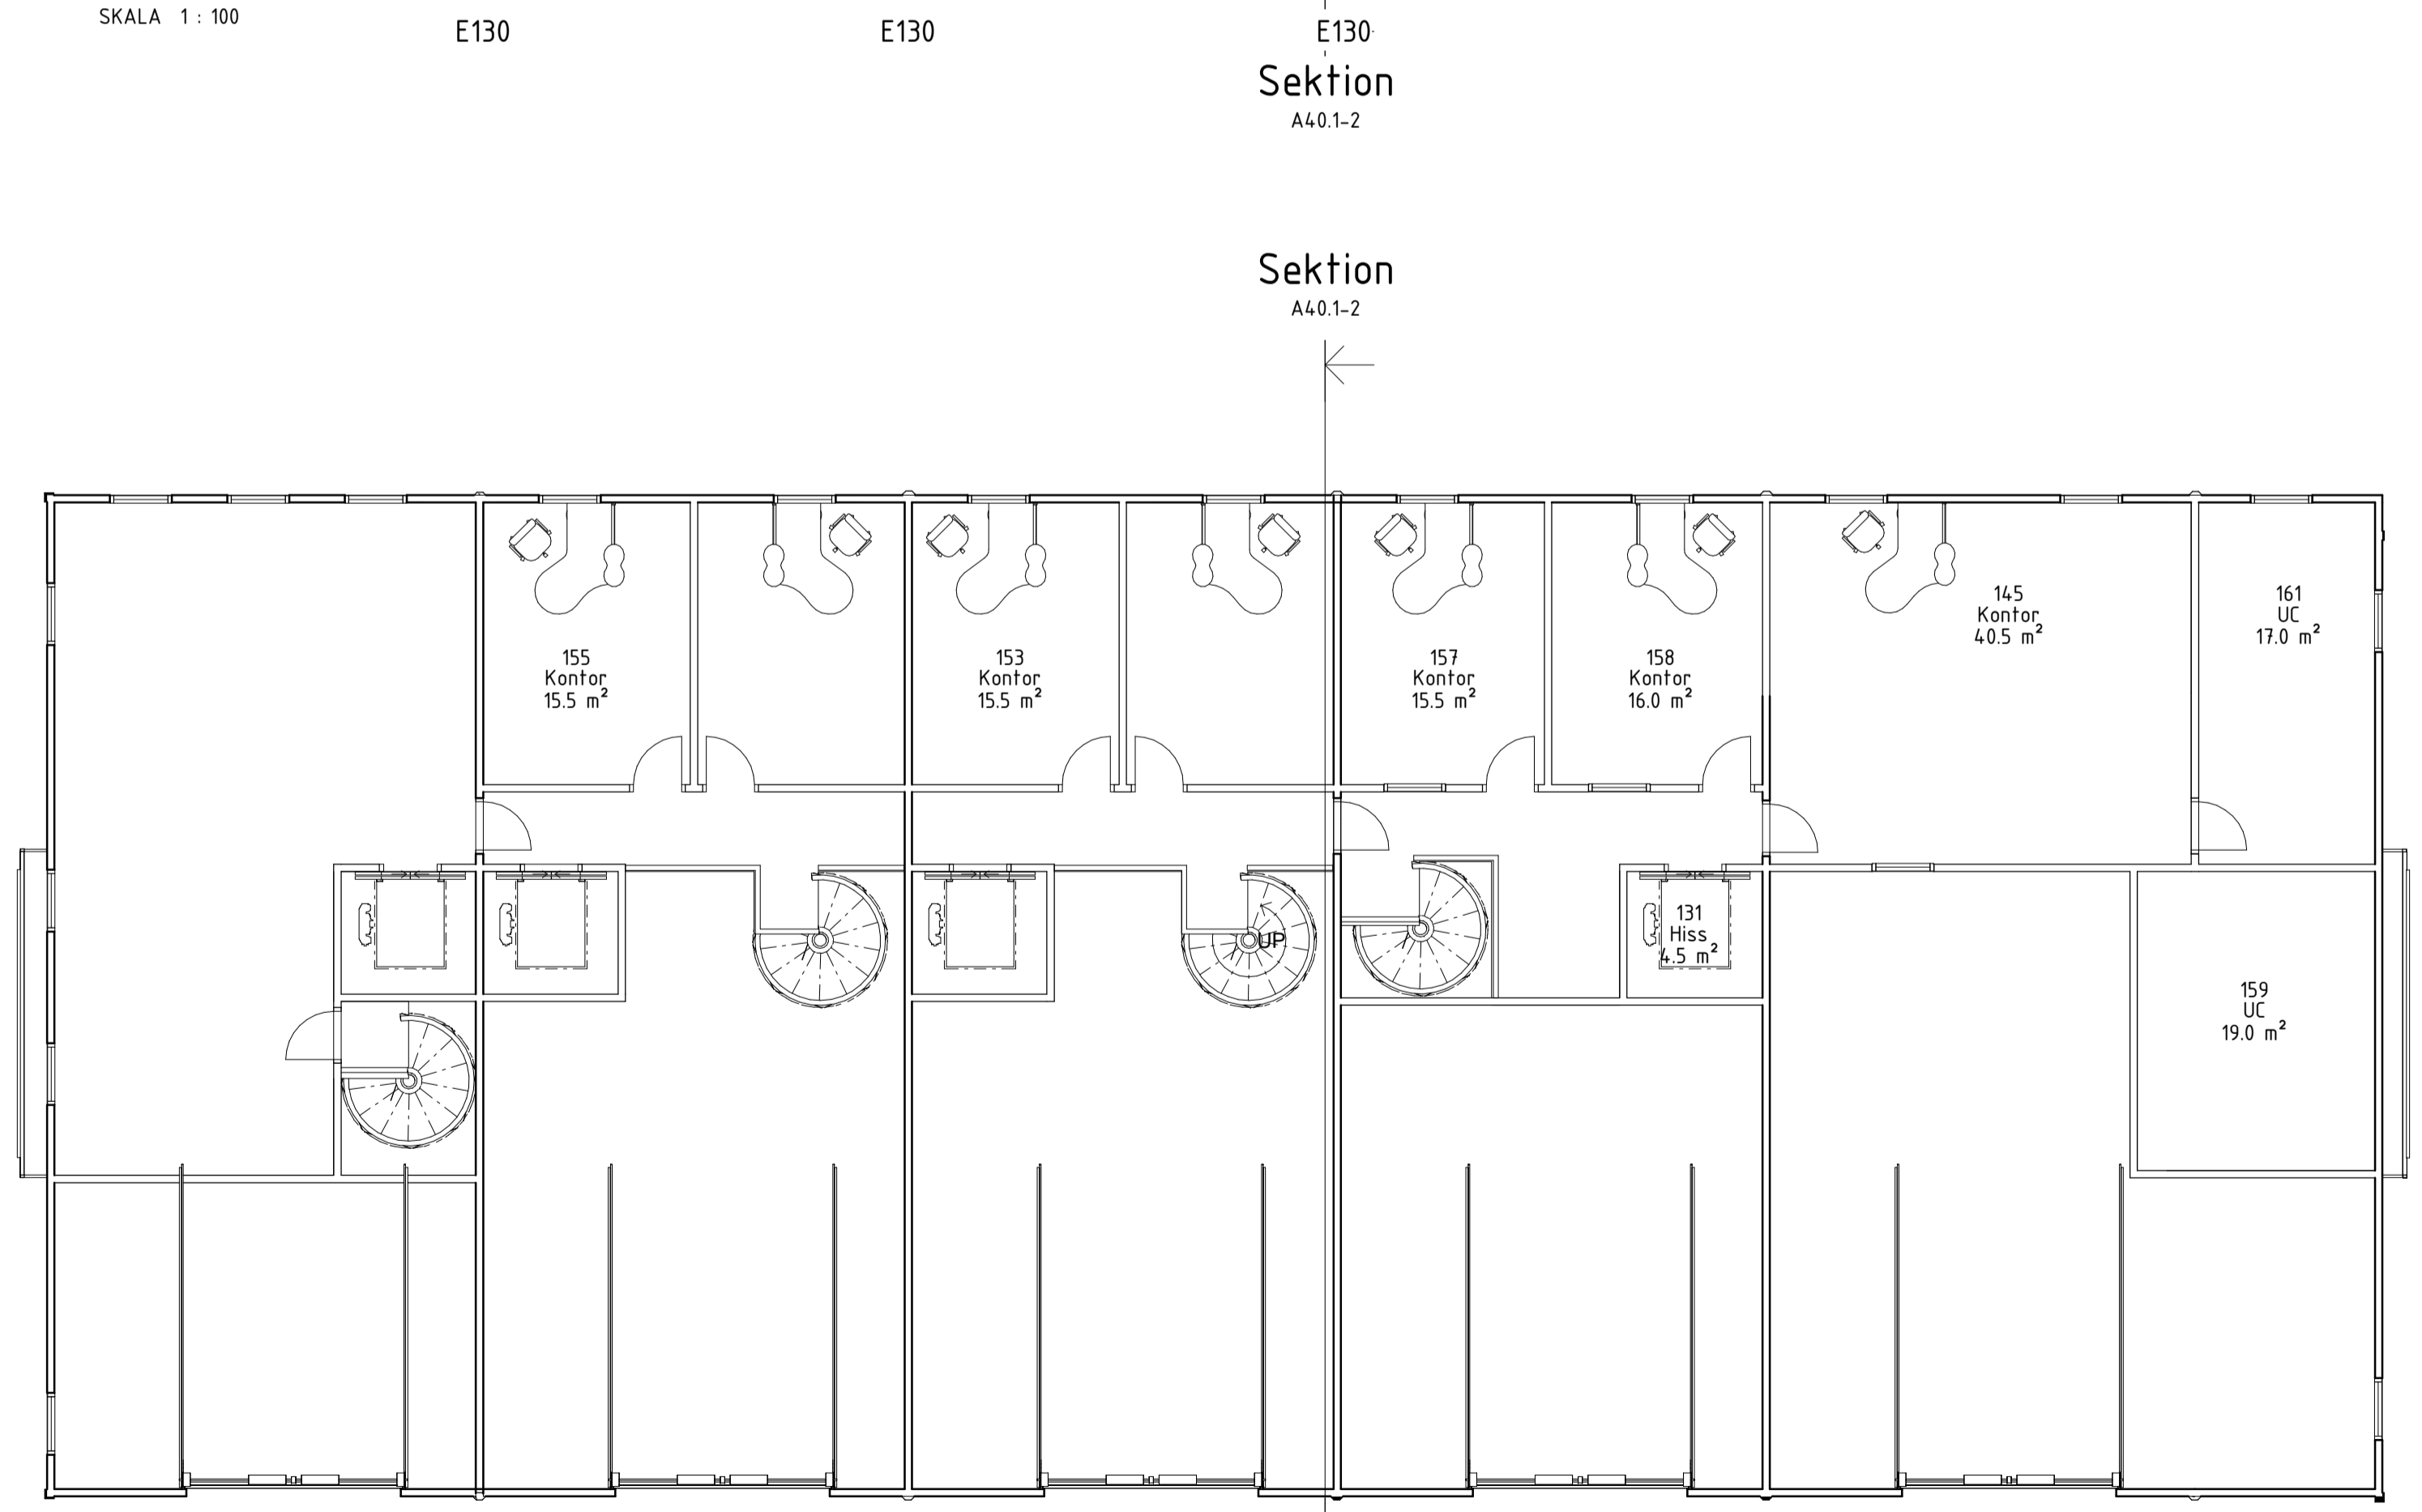

Entresolplan
SKALA 1 : 100

BET	ÄNDRINGEN AVSER	DATUM	SIGN
HUS1			
HUS1 TANKBILEN 8			
 NERIKE ARKITEKTUR & PLANERING www.nerikearkitektur.se			
<input checked="" type="checkbox"/> A	Företagsnamn	Telefon	
UPPDRAG NR	RITAD/KONSTR AV	UPPDRAGSLEDARE	
DATUM	Tobias	Ansvärg	
2015-09-28			
SKALA	NUMMER	BET	
A1 1:100 A3 1:300	A40.1-3		