


SEKTION A-A

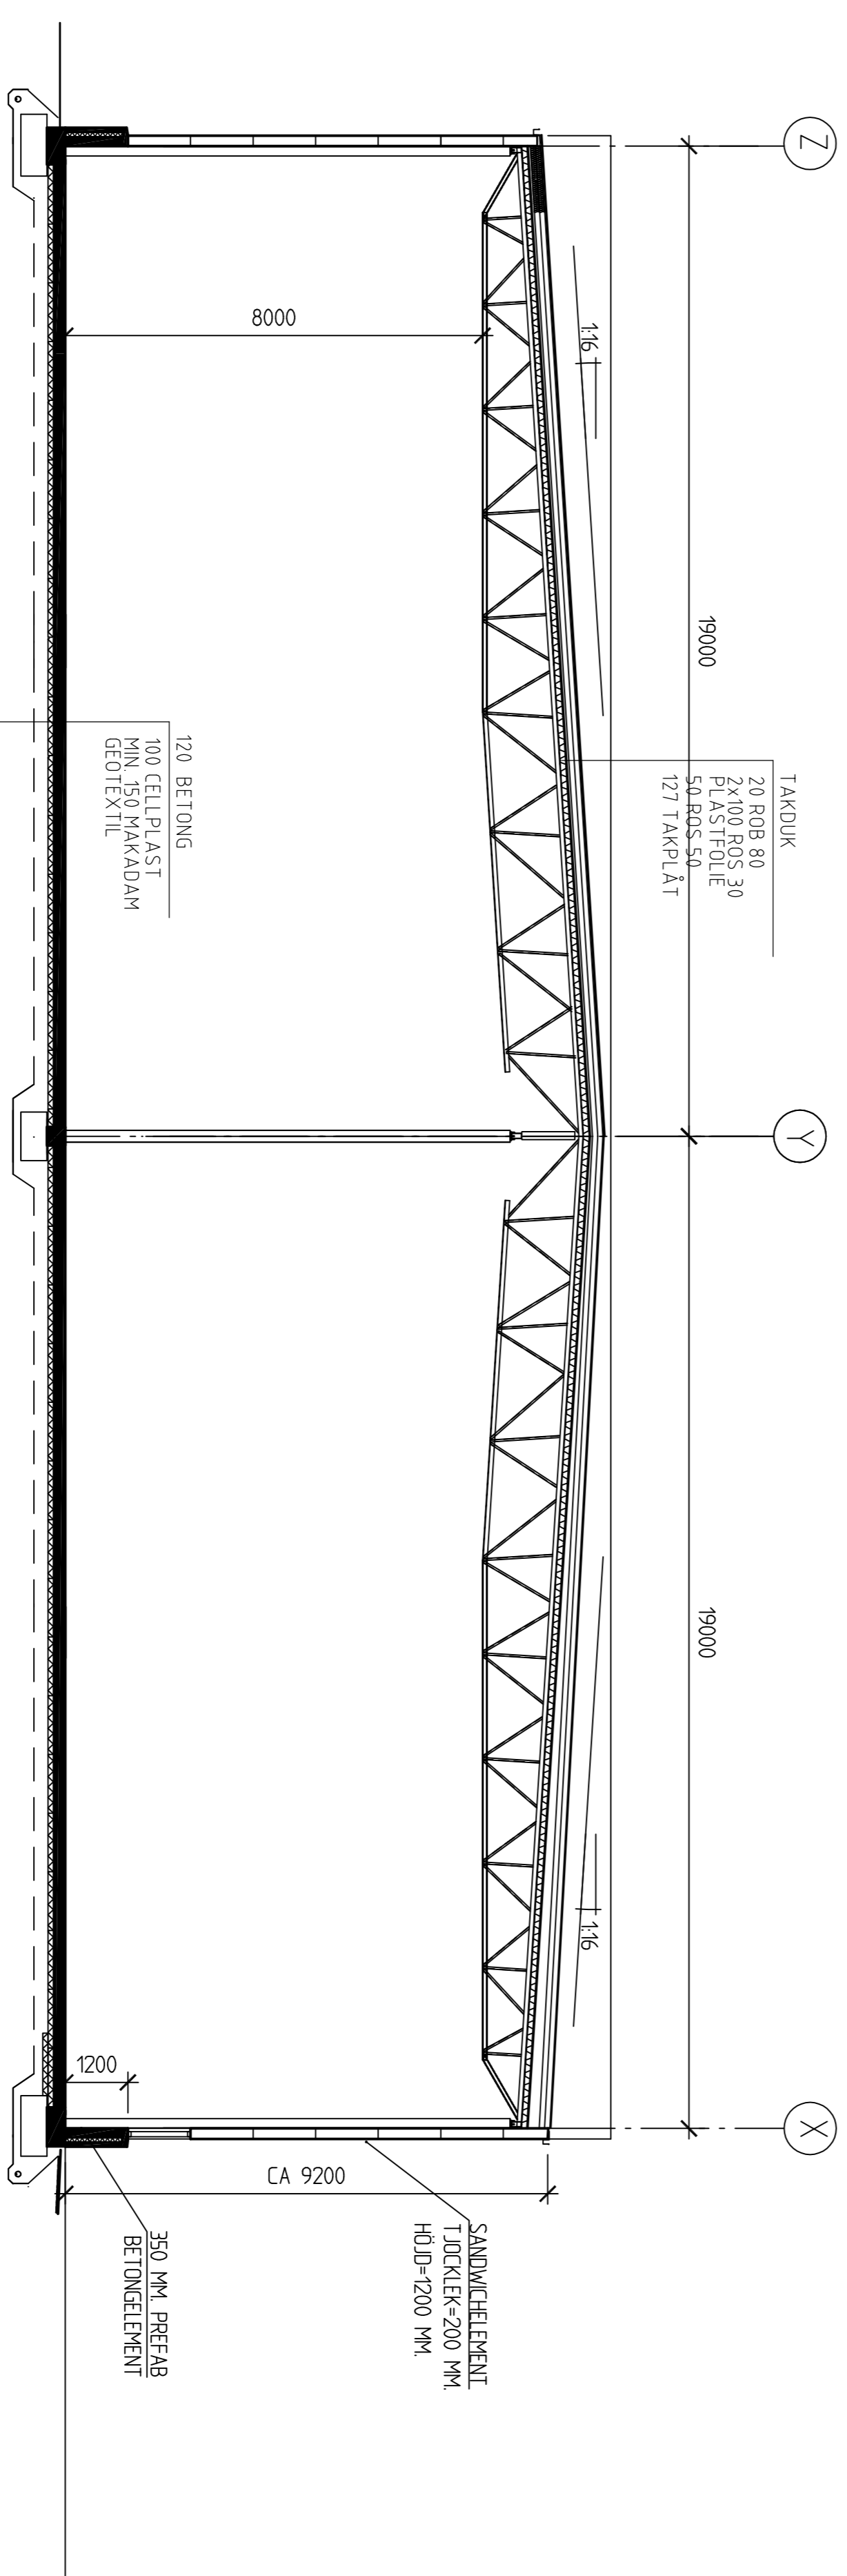

SEKTION B-B

BYGGHANDLING



Bygghandling
 071 7146009 HÅND. 0708 300 249 FREDRIK-SÄRANSA
 ANSVARIG: NADJA OJETTIC arkitekt SÄRANSA
 TRÖNGE 64, FALKENBERG
 NYBYGGNAD AV BUTIK/KONTOR
 SEKTION A-A, B-B

SKALA	NUMMER	REVISJON	DATE
1:100	A	30560	2010-05-18
A3 1:200			