


Handwritten scribbles and marks at the top left of the page.


Kontor - Vån 1 & Källare
= Lokalens yta och omfattning

Skala 1:500

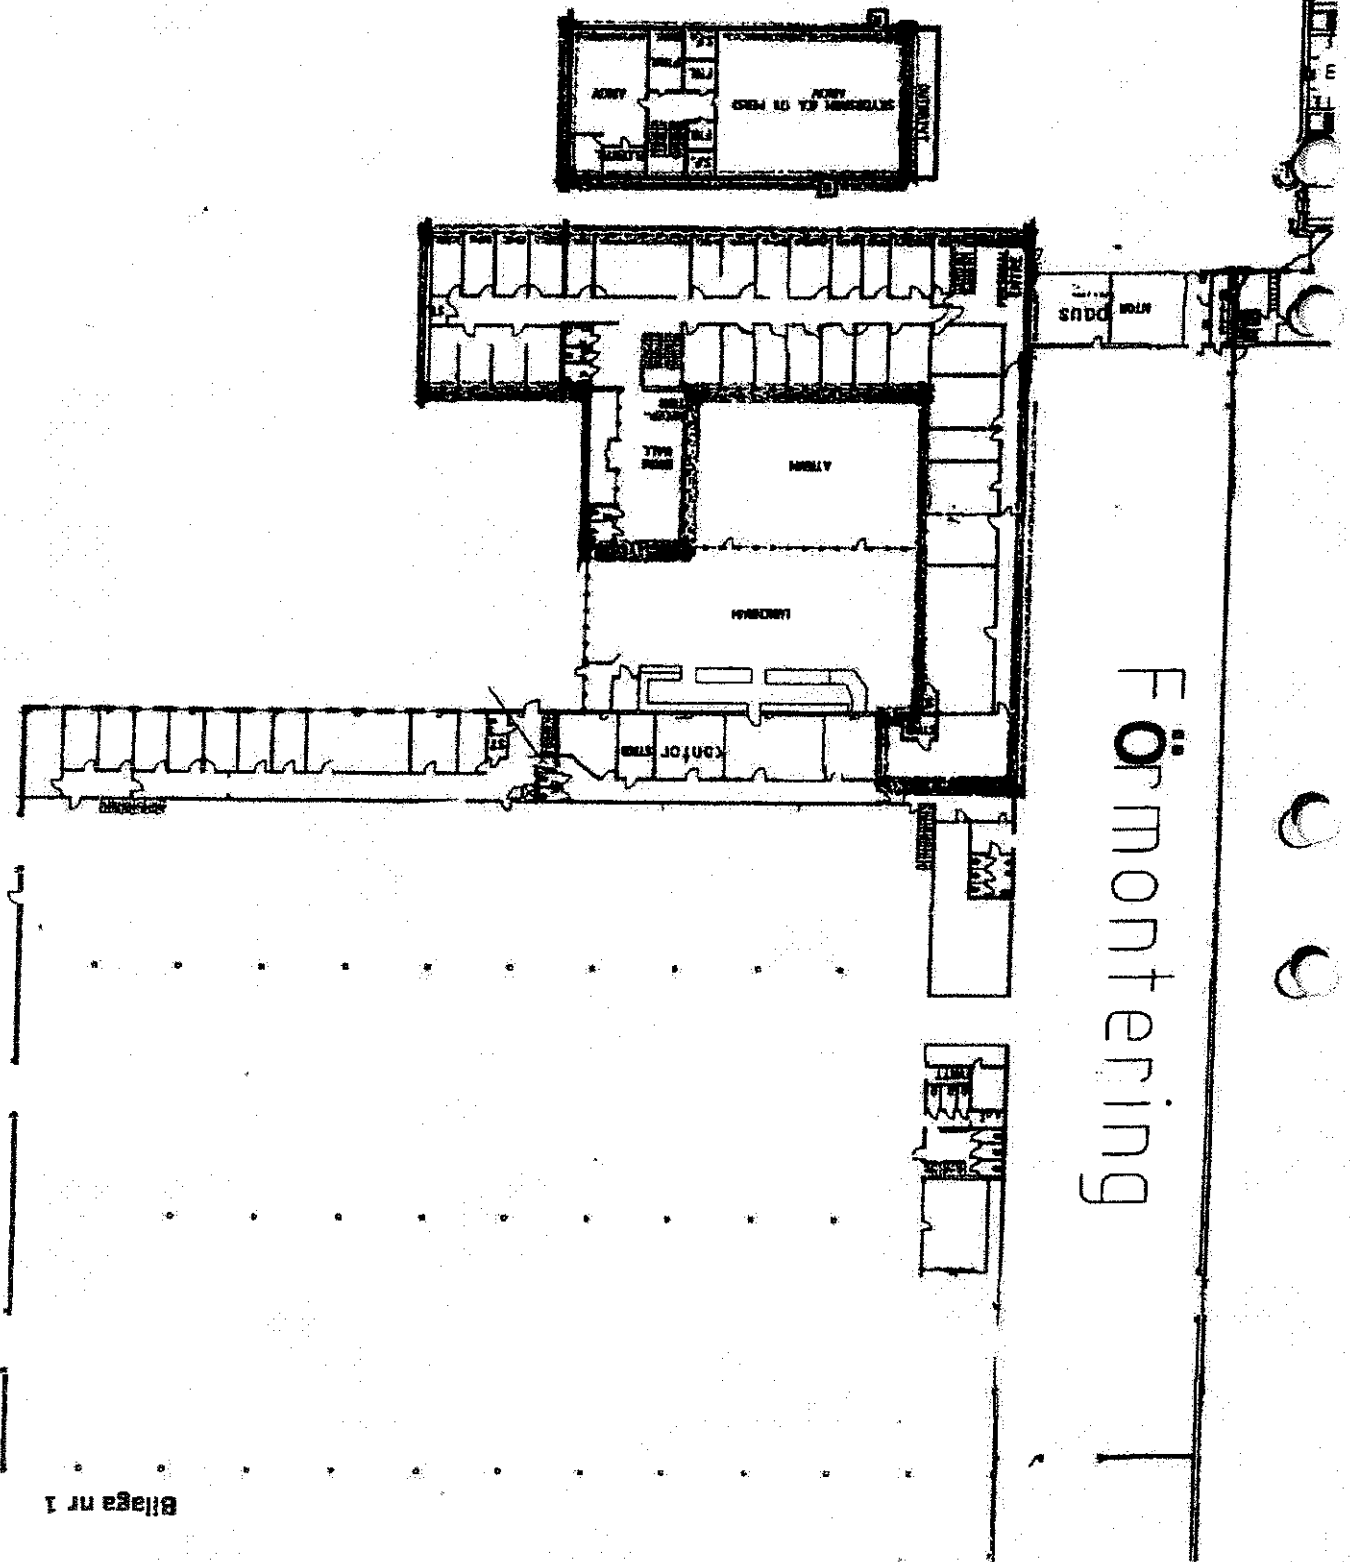

Bilaga nr 1


JT151013

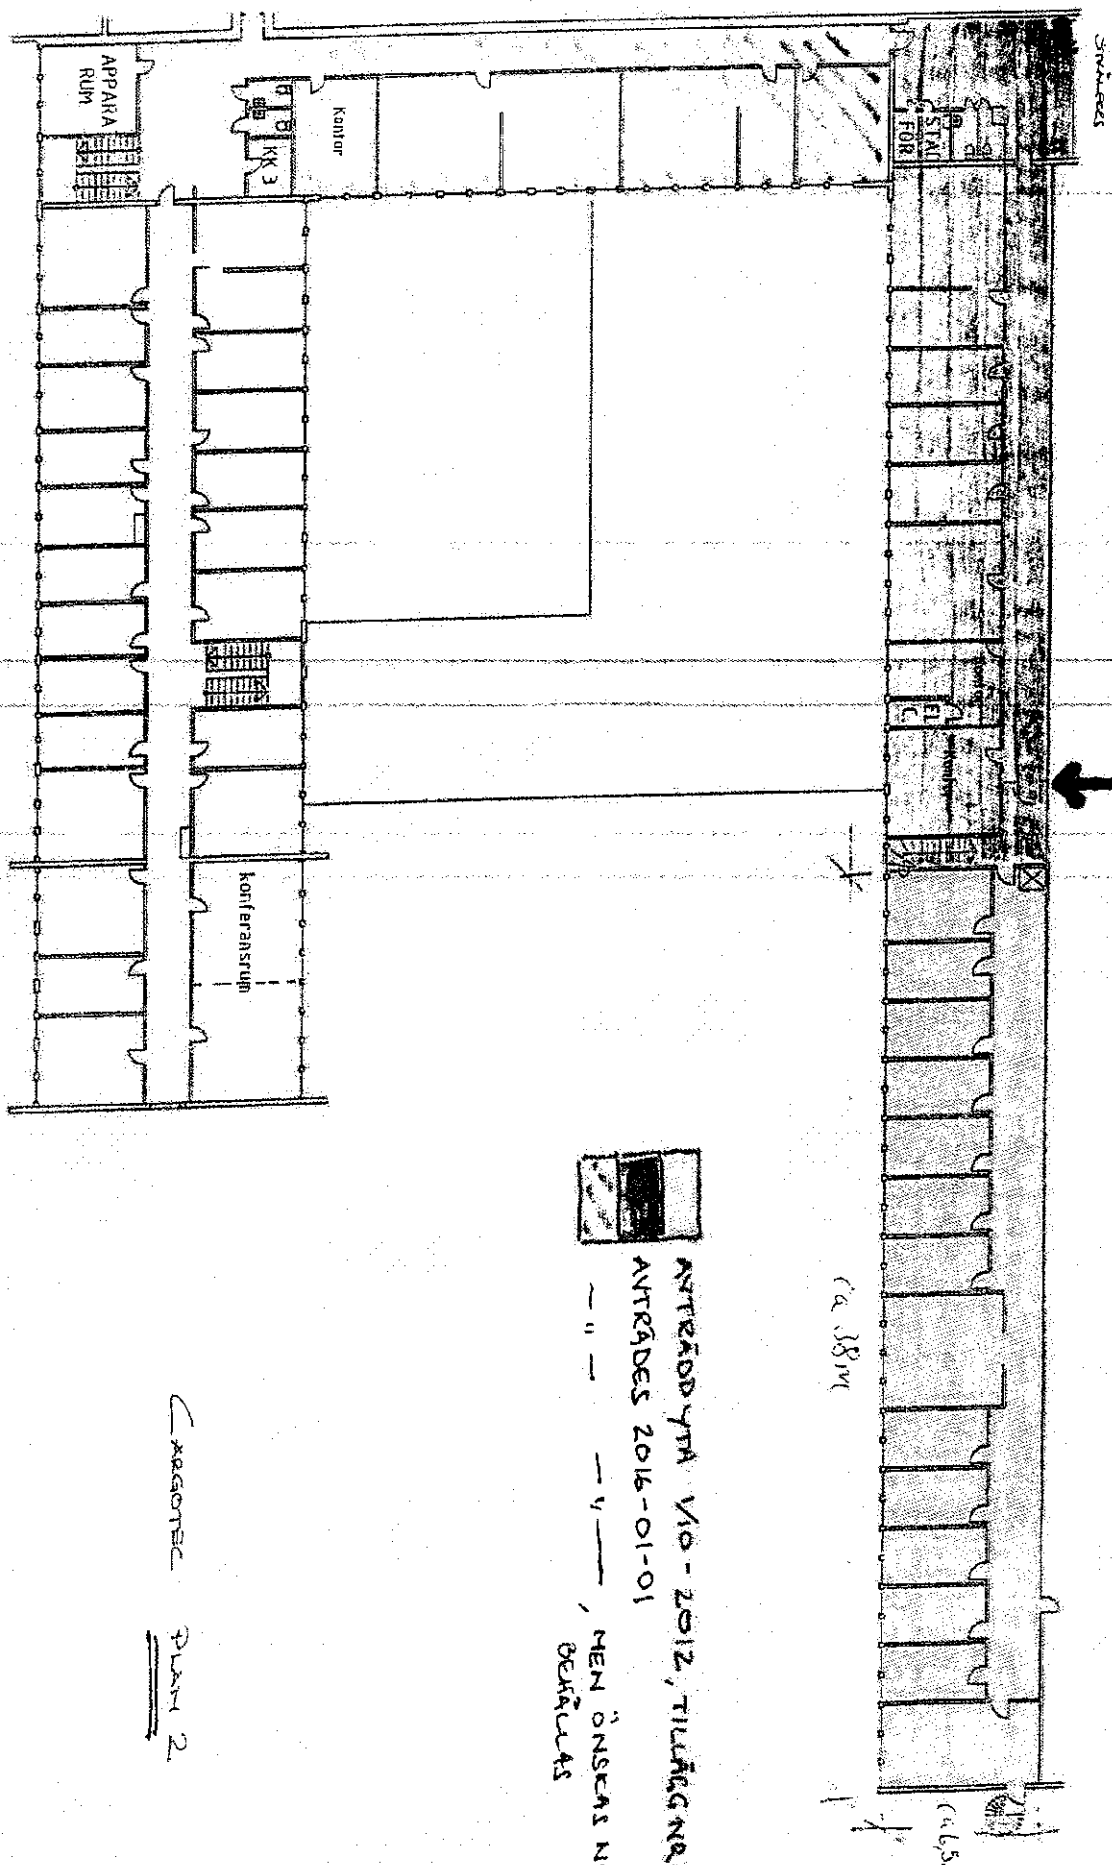

ANTIKÄDDYTA VIO - 2012, TILLÄGGNEN
ANTKÄDES 2016-01-01
MEN ÖNSKAS NI
BEKÄLLAS

ARGOTEC PLAN 2

KOPIA

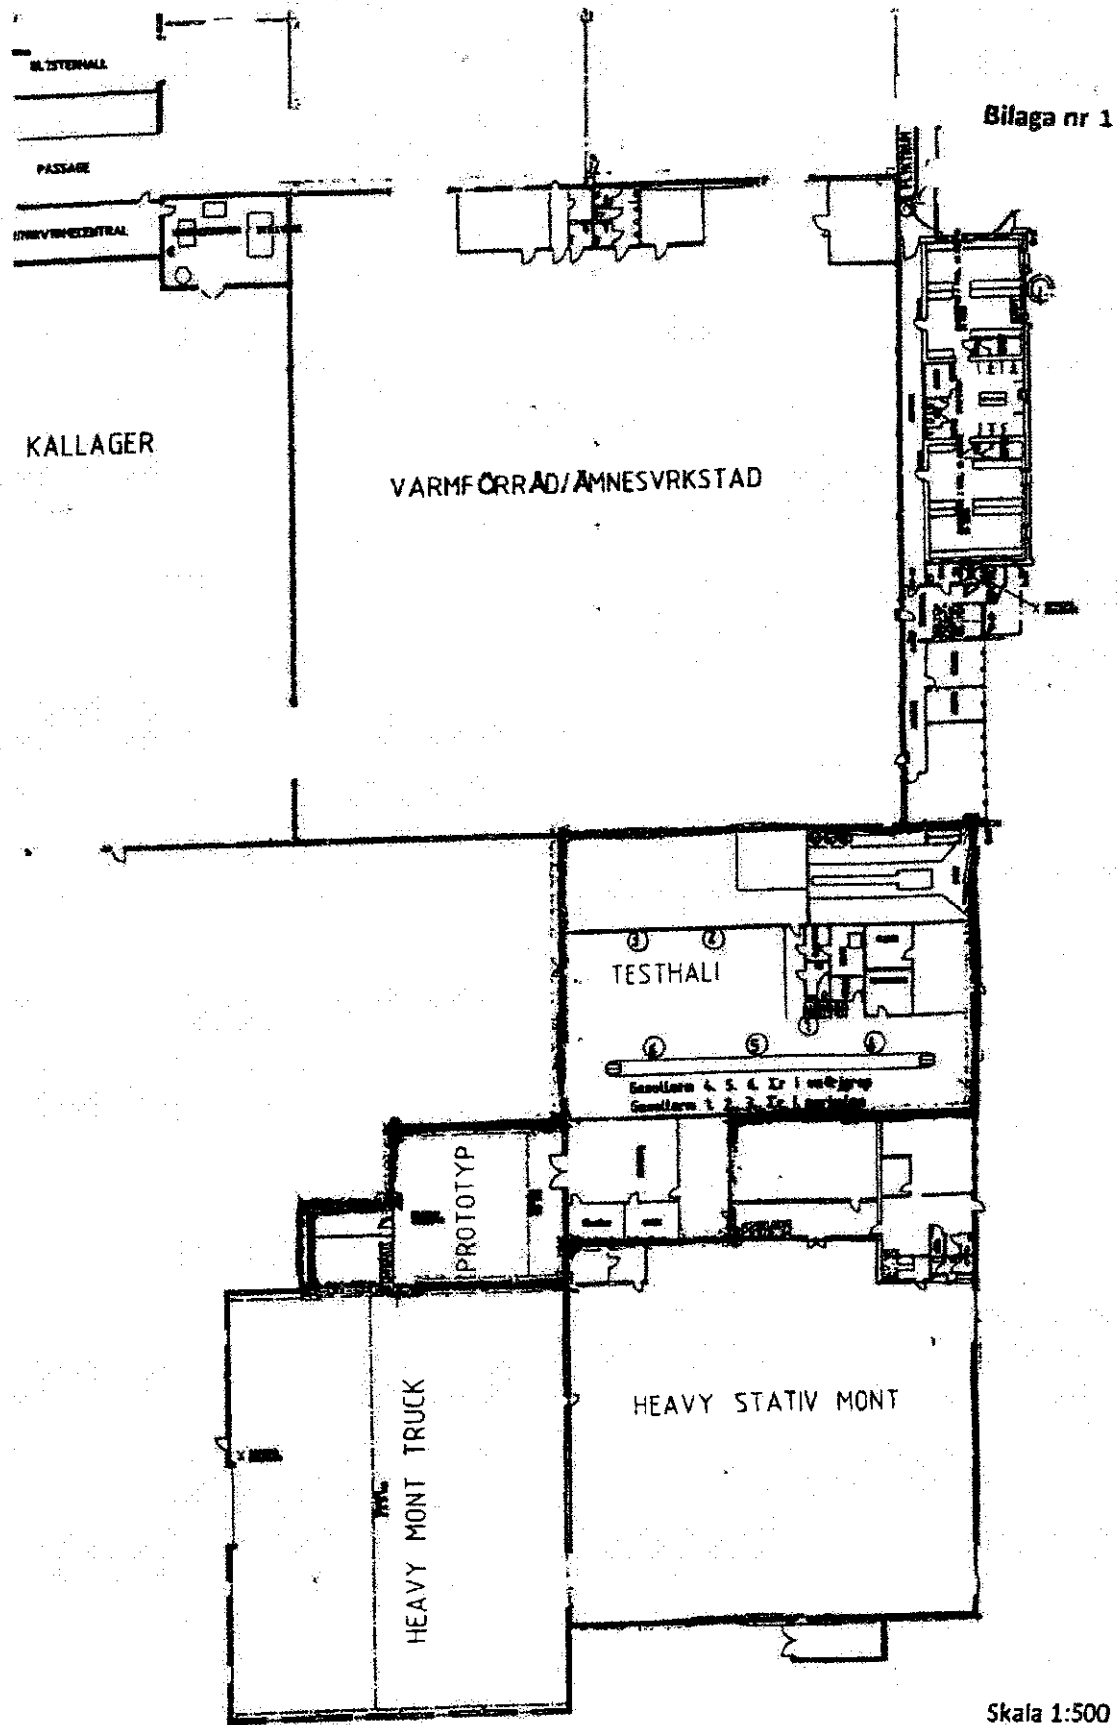

■ Lokalens yta och omfattning.

= Märkyta som ingår i hyresavtalet.

[Handwritten signature]